


Dopravní opatření při akci : oprava komunikace sil. III/30416 Vysokov

27.9.-4.10.2021

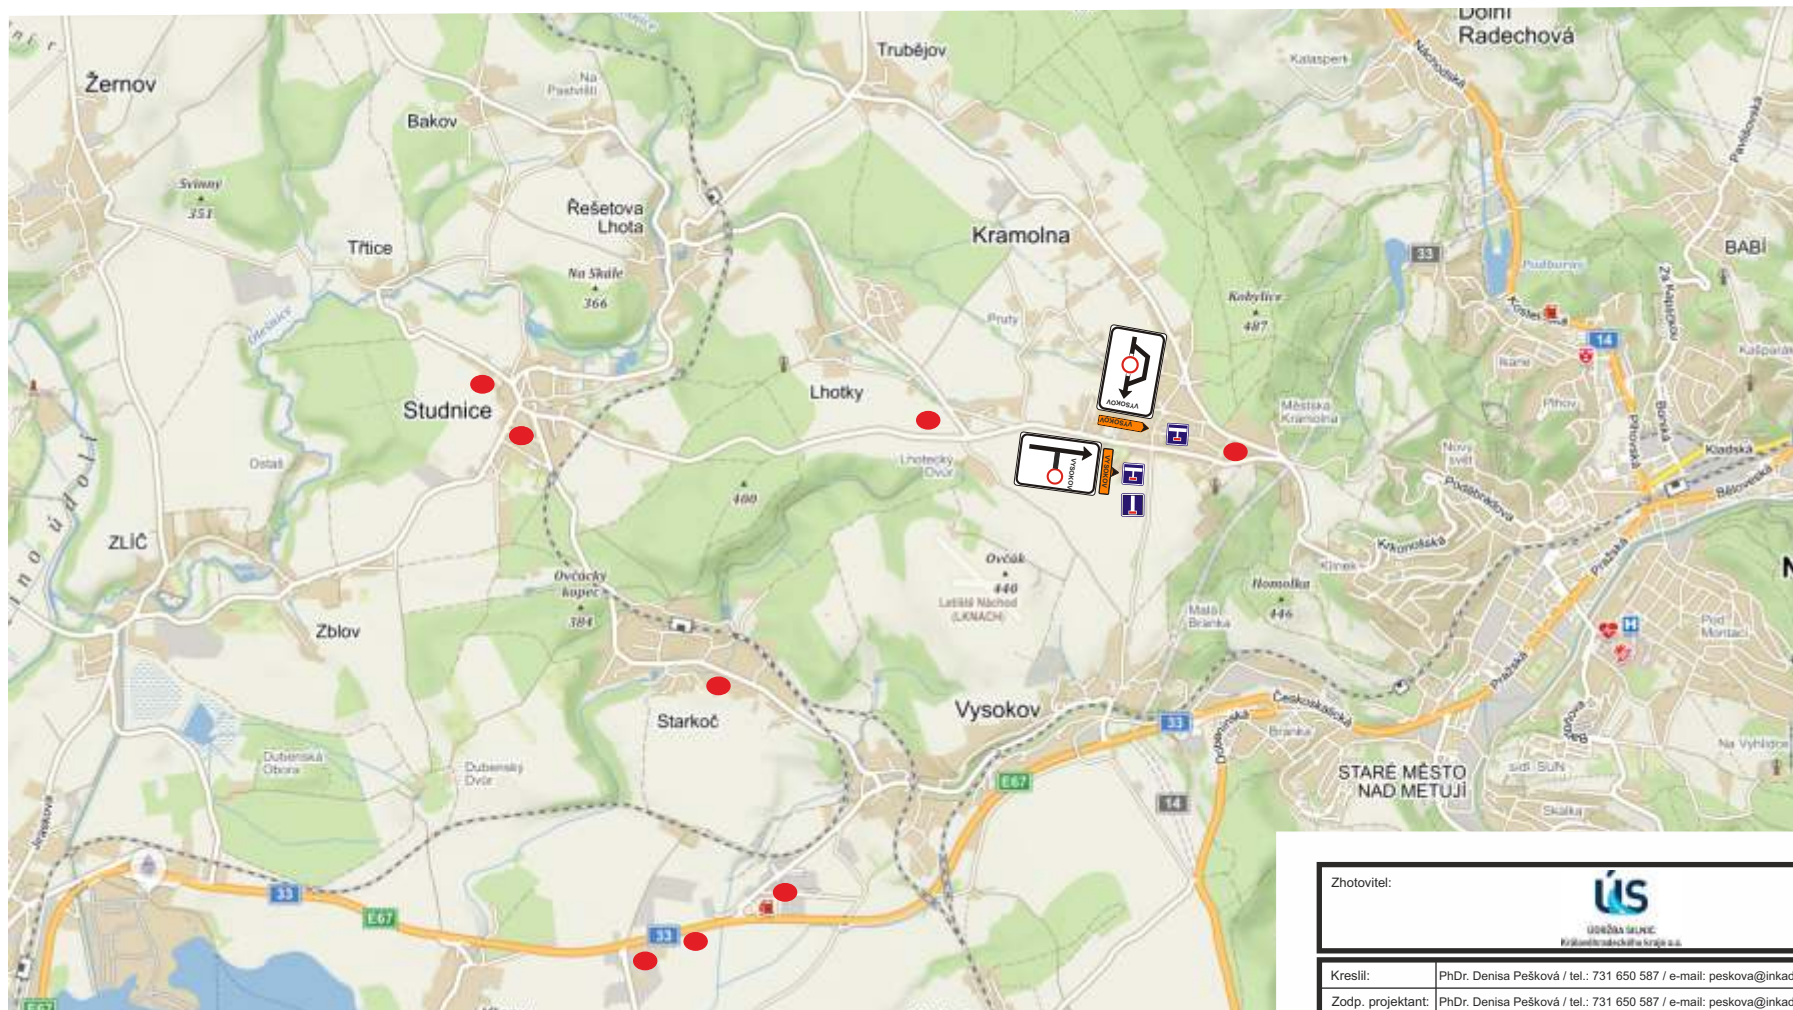


Zhotovitel:			
Kreslil:	PhDr. Denisa Pešková / tel.: 731 650 587 / e-mail: peskova@inkadz.cz		
Zodp. projektant:	PhDr. Denisa Pešková / tel.: 731 650 587 / e-mail: peskova@inkadz.cz		
Kontroloval:	Jan Pazdziora / tel.: 605 273 134 / e-mail: pazdziora@inkadz.cz	Obrábění míry 258 503 02 Předmětové n. l. IČO: 274 78 866 DIČ: CZ27478866 tel.: 495 581 318 e-mail: info@inkadz.cz web: www.inka-znaceni.cz	
Kraj:	Královéhradecký	Okres:	Náchod
Obec:		Vysokov	
Akce:		DATUM	06.05.2021
oprava komunikace sil. III/30416 Vysokov DOPRAVNÍ INŽENÝRSKÁ OPATŘENÍ		Č. ZAKÁZKY	21165
		STUPEŇ PD	DIO
		MĚŘÍTKO	-
		FORMÁT	A3

Dopravní opatření při akci : oprava komunikace sil. III/30416 Vysokov

27.9.-4.10.2021

- uzavřený úsek (ÚPLNÁ UZAVÍRKA - mimo obyvatele obce Vysokov a Bus)
- objízdná trasa

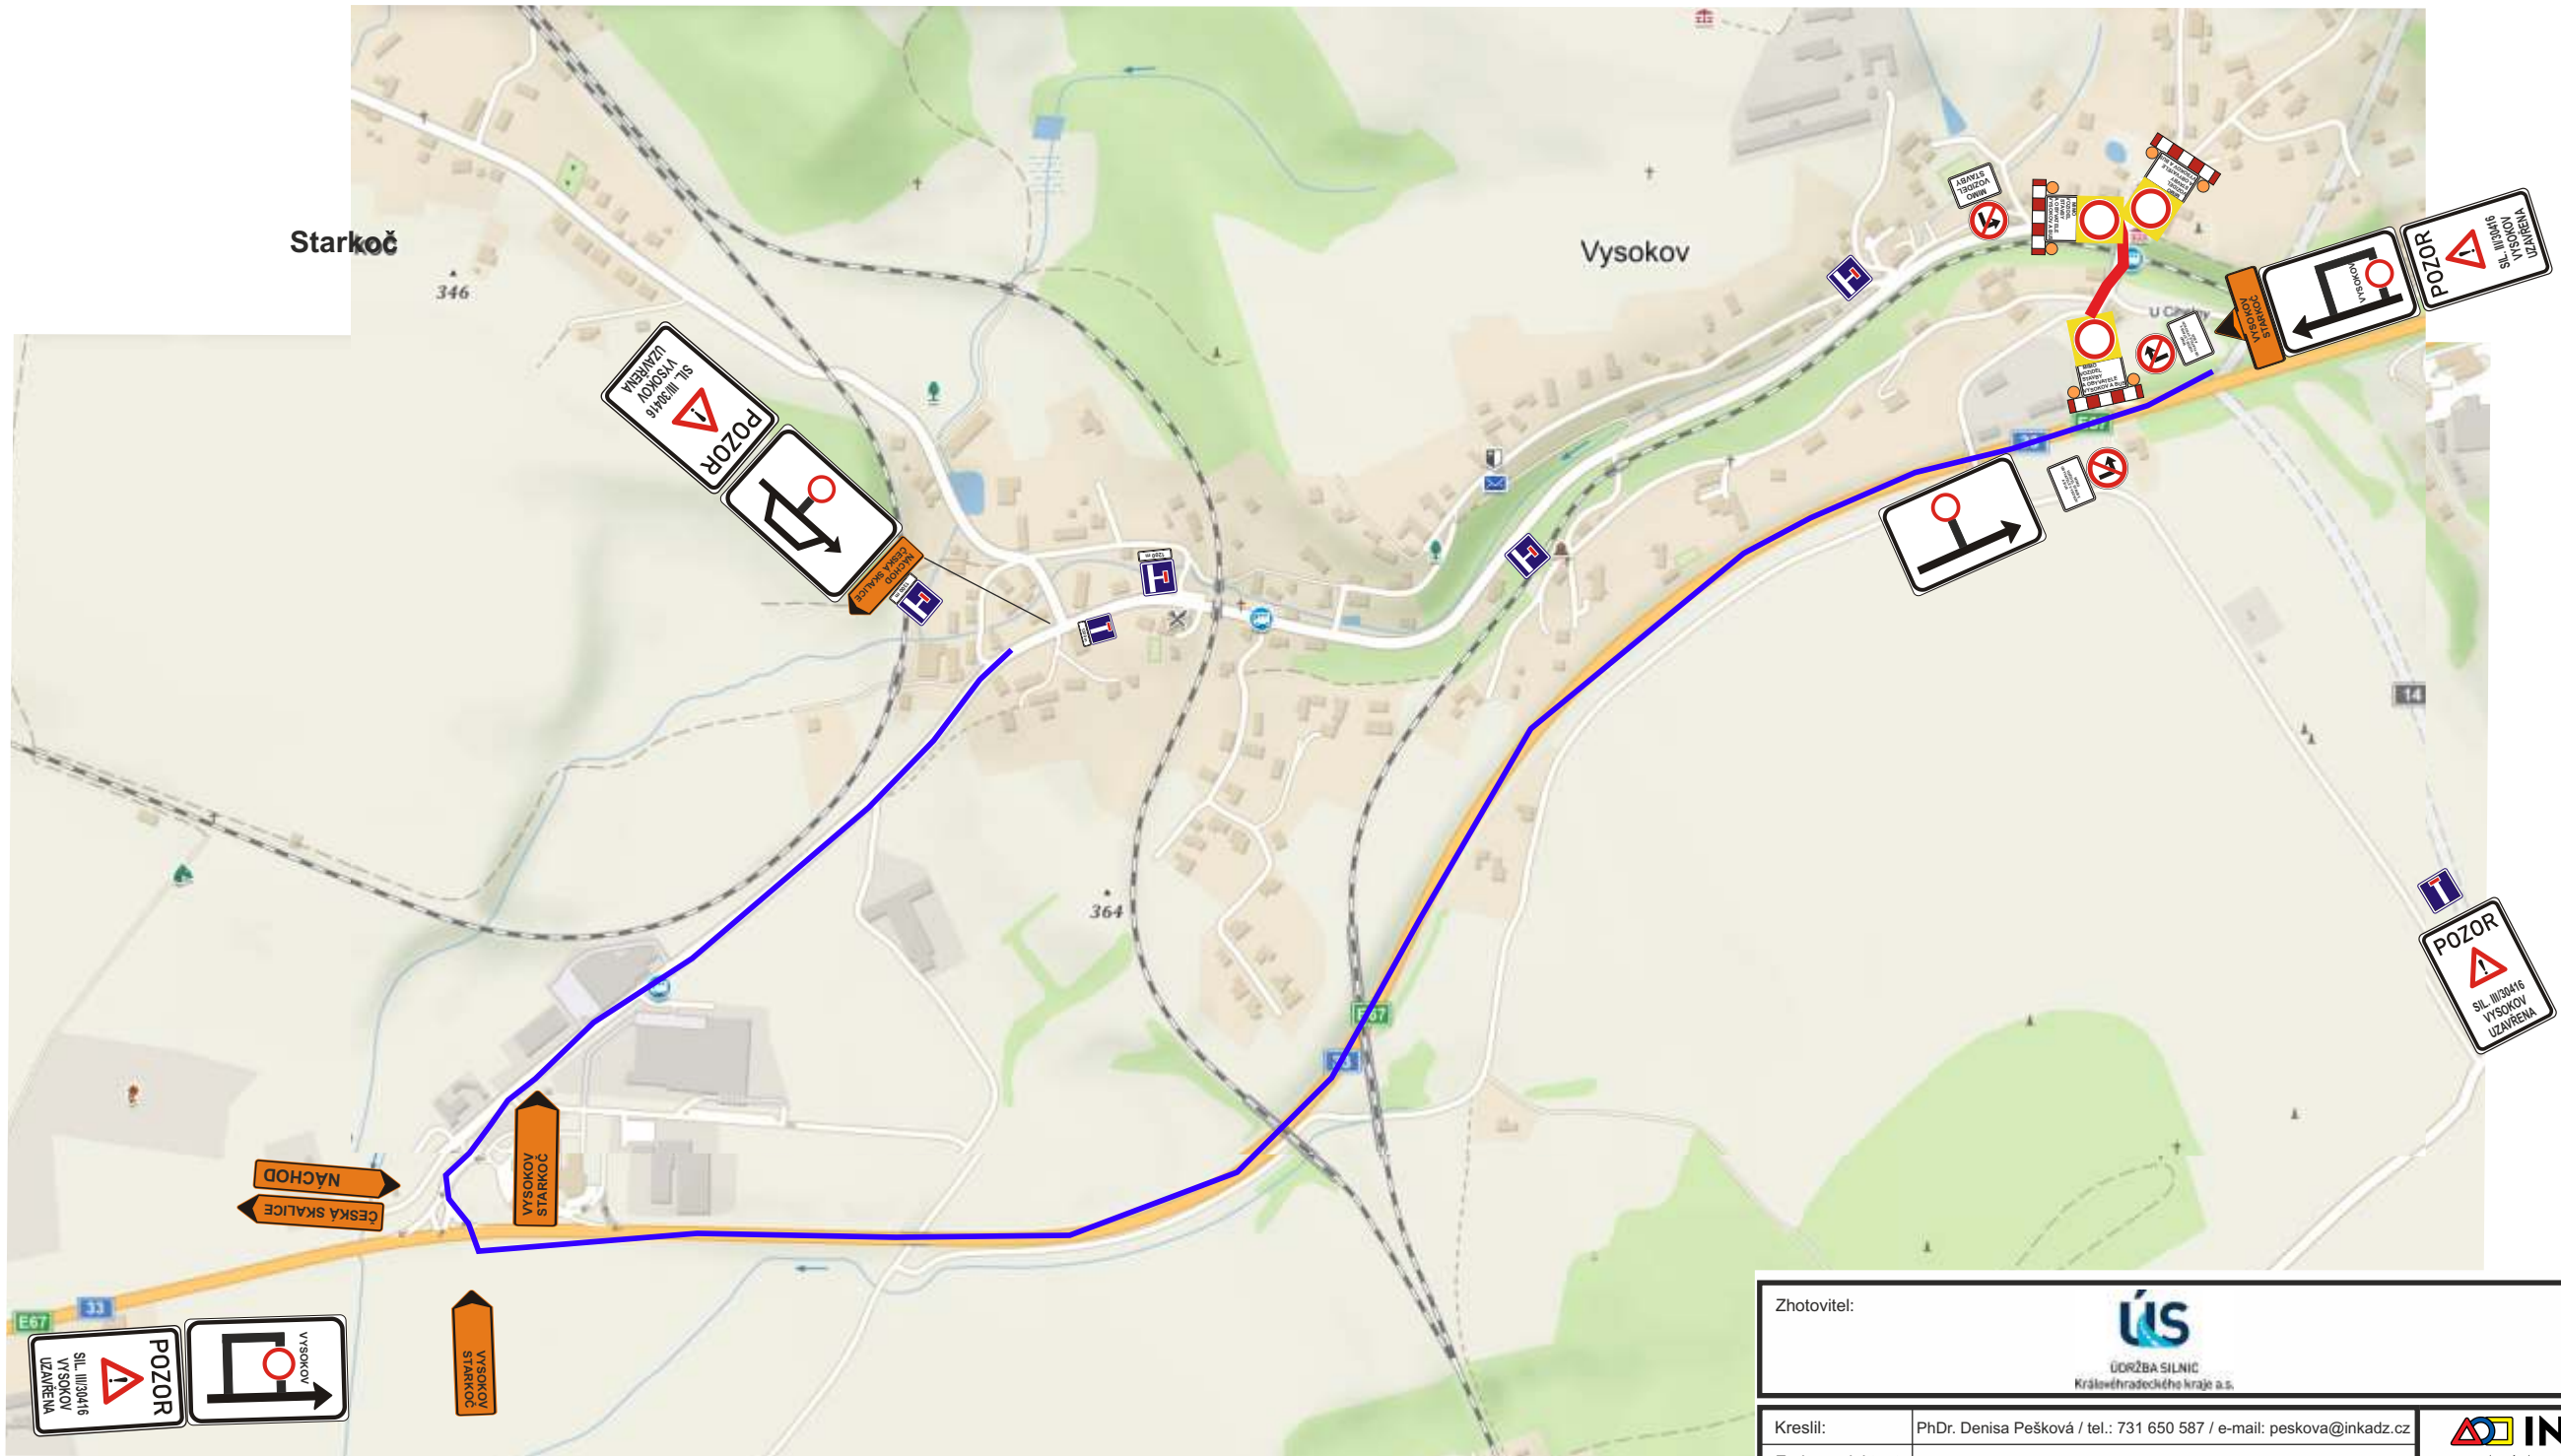

Zhotovitel:		 ÚRS ÚŘADNÍ SILNIC Královéhradeckého kraje a.s.	
Kreslil:	PhDr. Denisa Pešková / tel.: 731 650 587 / e-mail: peskova@inkadz.cz	 INKA DOPRAVNÍ ZNAČENÍ - HRADEC KRÁLOVÉ s.r.o. Obránců míru 258 503 02 Předměstí n.L. IČO: 274 78 866 DIČ: CZ27478866 tel.: 495 581 318 e-mail: info@inkadz.cz web: www.inka-znacenil.cz	
Zodp. projektant:	PhDr. Denisa Pešková / tel.: 731 650 587 / e-mail: peskova@inkadz.cz		
Kontroloval:	Jan Pazdziora / tel.: 605 273 134 / e-mail: pazdziora@inkadz.cz		
Kraj: Královéhradecký		Okres:Náchod	Obec: Vysokov
Akce:		DATUM	
oprava komunikace sil. III/30416 Vysokov DOPRAVNĚ INŽENÝRSKÁ OPATŘENÍ		06.05.2021	
		Č.ZAKÁZKY	
		21165	
		STUPEŇ PD	
		DIO	
		MĚŘÍTKO	
		-	
		FORMÁT	
		A3	